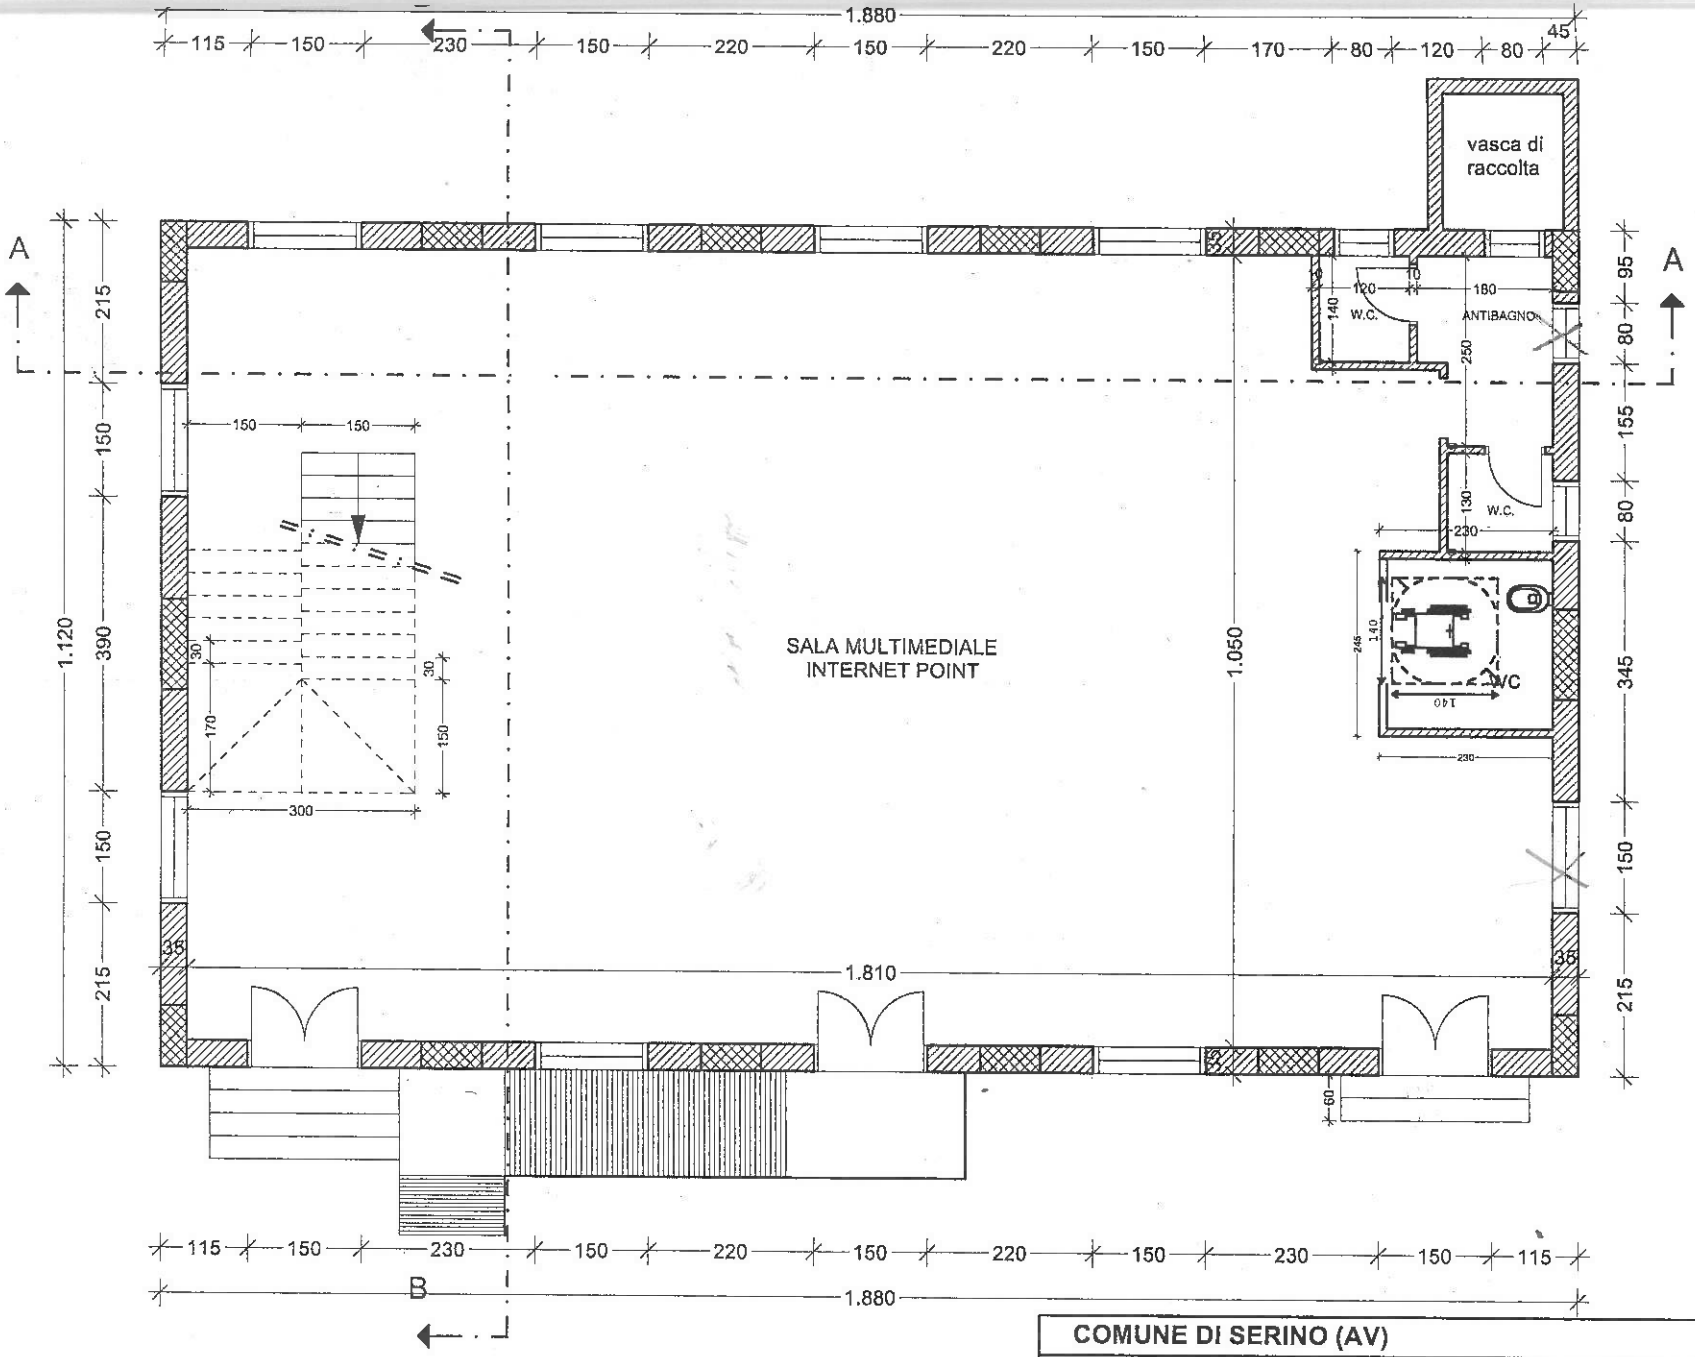


COMUNE DI SERINO (AV)	
oggetto: EDIFICIO COMUNALE ALLA FRAZIONE DOGANAVECCHIA	
Tav. n.2b: PIANTA PIANO RIALZATO	scala grafica: 1:100