


Firmato digitalmente da
ALFONSO MOSCARIELLO
CN = ALFONSO MOSCARIELLO
C = IT

Gradonate interdette

Locali oggetto di lavori di adeguamento

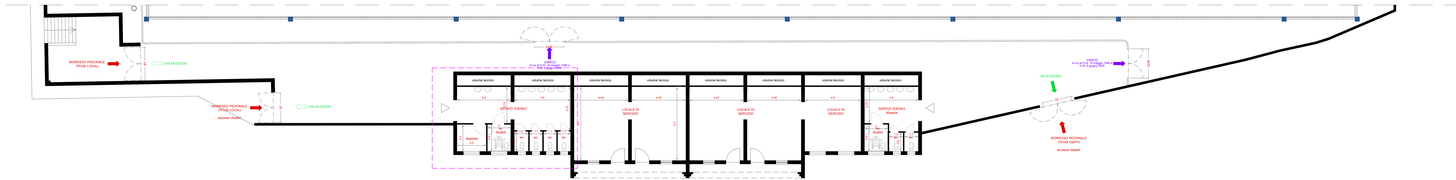

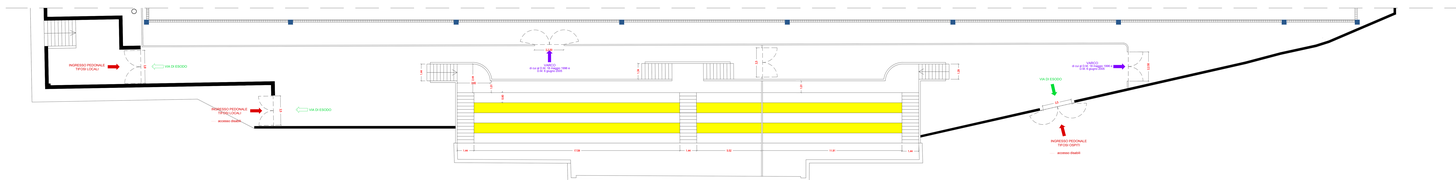

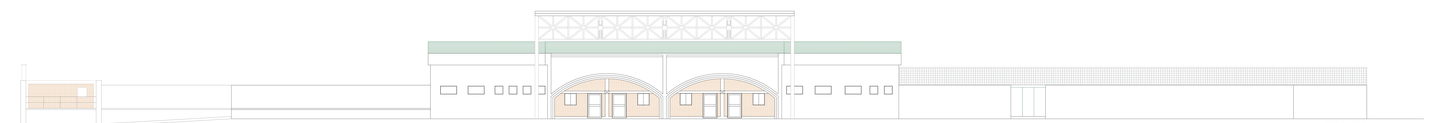

Prospetto laterale

COMUNE DI SERINO
PROVINCIA DI AVELLINO

RIQUALIFICAZIONE DEL CAMPO SPORTIVO COMUNALE
"S. Manconda" in via R. De Feo

COMMITTENTE
Comune di SERINO (AV)

TIPO ELABORATO
PERIZIA DI VARIANTE

NOME ELABORATO
GRAFICI TRIBUNA

TAVOLA
E2.12

DATA	SCALA	LIVELLO DI PROGETTAZIONE
NOVEMBRE 2024	**1:100**	**Esecutivo**

PROGETTISTA E DIRETTORE DEI LAVORI
ARCH. FILIPPO FANELLI

R.U.P.
geom. **Alfonso Moscariello**

SEZIONE CON VERIFICA VISIBILITA'

N. SPETTATORI 210

Art. 9 NORME CONI IMPIANTISTICA SPORTIVA

X= (a x b)/(c - d)= (4,59x1,80)/(0,90-0,12)=10,59

X=10,55<11,74 VERIFICATO

