Firmato digitalmente da
ALFONSO MOSCARIELLO
CN = ALFONSO MOSCARIELLO
C = IT

COMUNE DI SERINO

PROVINCIA DI AVELLINO

RIQUALIFICAZIONE DEL CAMPO SPORTIVO COMUNALE
"S. Mariconda" in via R. De Feo

COMMITTENTE
Comune di SERINO (AV)


TIPO ELABORATO
PERIZIA DI VARIANTE

NOME ELABORATO	TAVOLA
INQUADRAMENTO TERRITORIALE	**E2.1**

DATA	SCALA	LIVELLO DI PROGETTAZIONE
Novembre 2024	**1:1000**	**Esecutivo**


PROGETTISTA E DIRETTORE DEI LAVORI
ARCH. FILIPPO FANELLI


R.U.P.
geom. **Alfonso Moscariello**

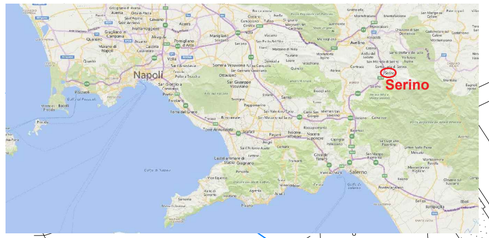





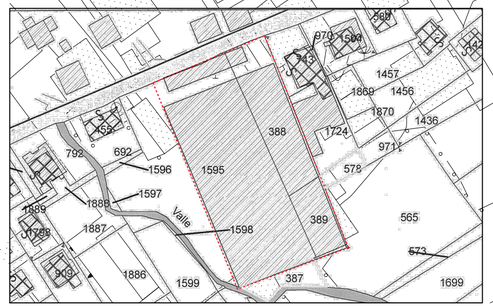

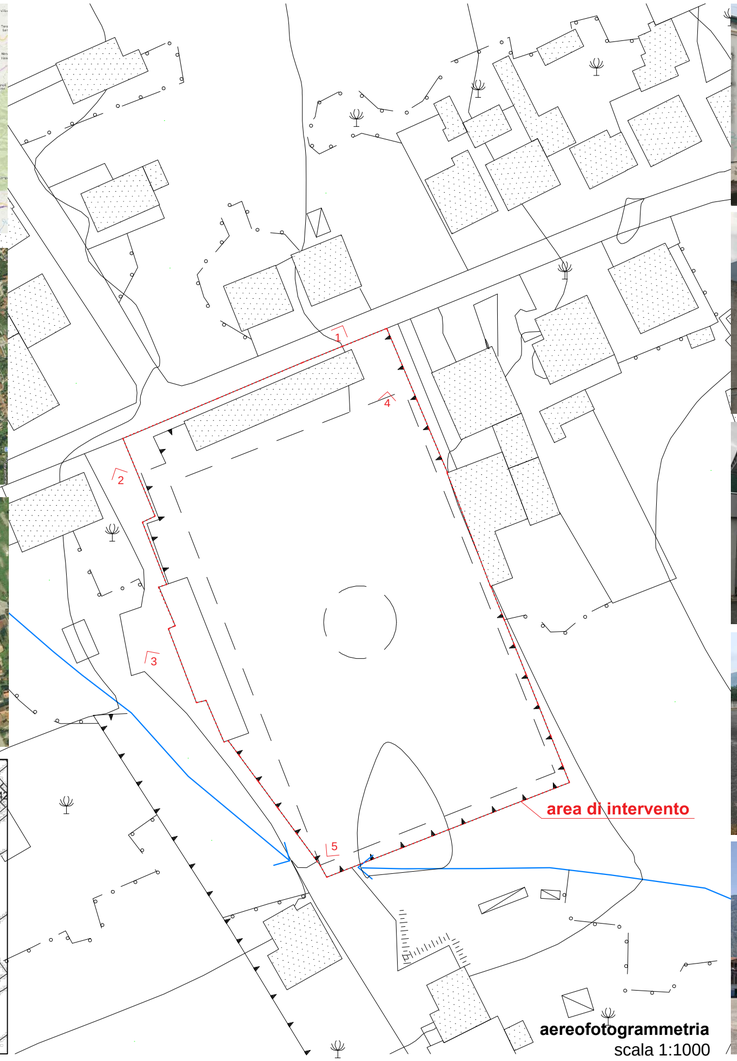

aereofotogrammetria
scala 1:1000









